




TUINONTWERP HEGGERANK TE LOCHEM

ACHTERTUIN


MEI 2010

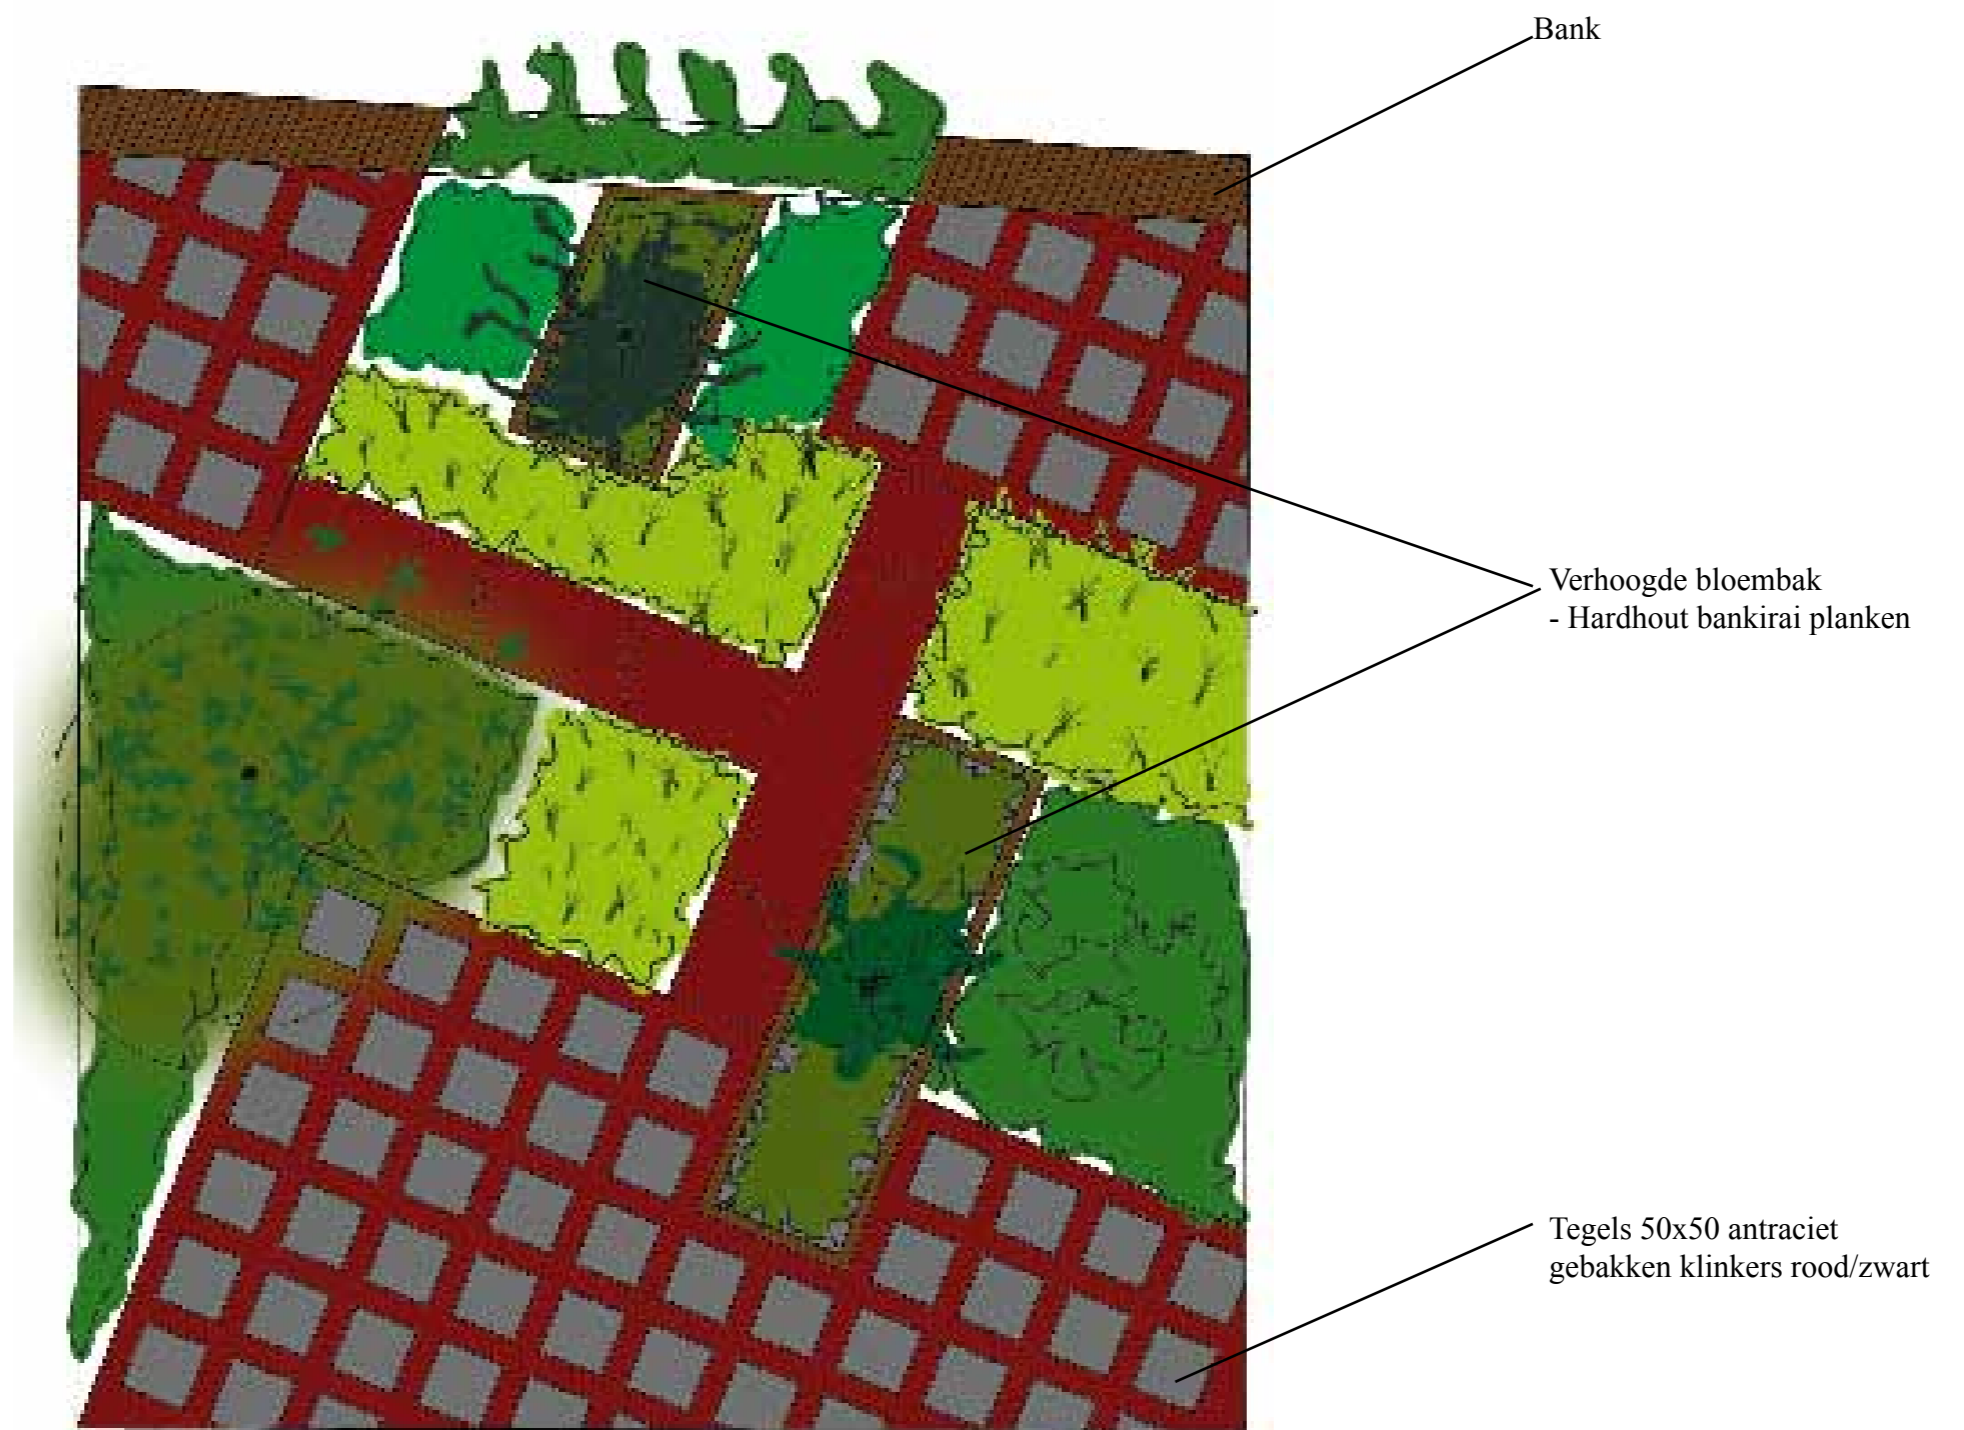

HET ONTWERP

SCHAAL 1:100

ONTWERPER ROY LENDERINK

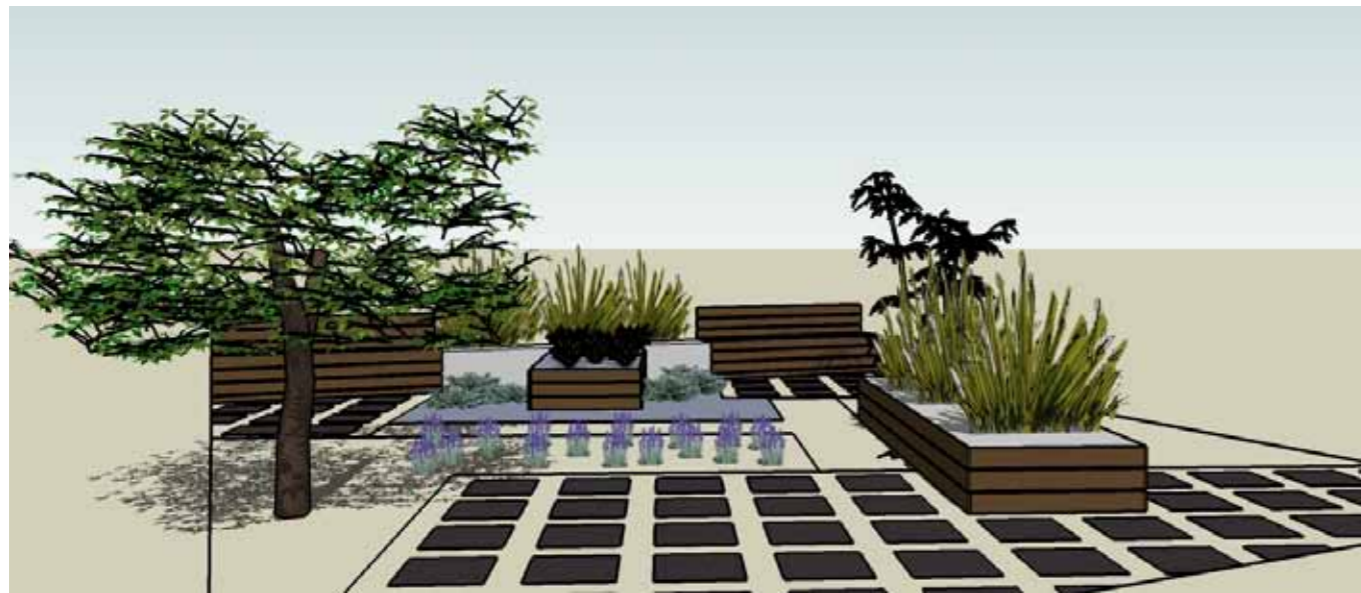

3D SFEERBEELDEN ACHTERTUIN





R.LENDERINK
GREENDESIGN

RLENDERINK GREENDESIGN
TEL. 06-46531015
EMAIL INFO@RLENDERINK.NL
WEBSITE WWW.RLENDERINK.NL